
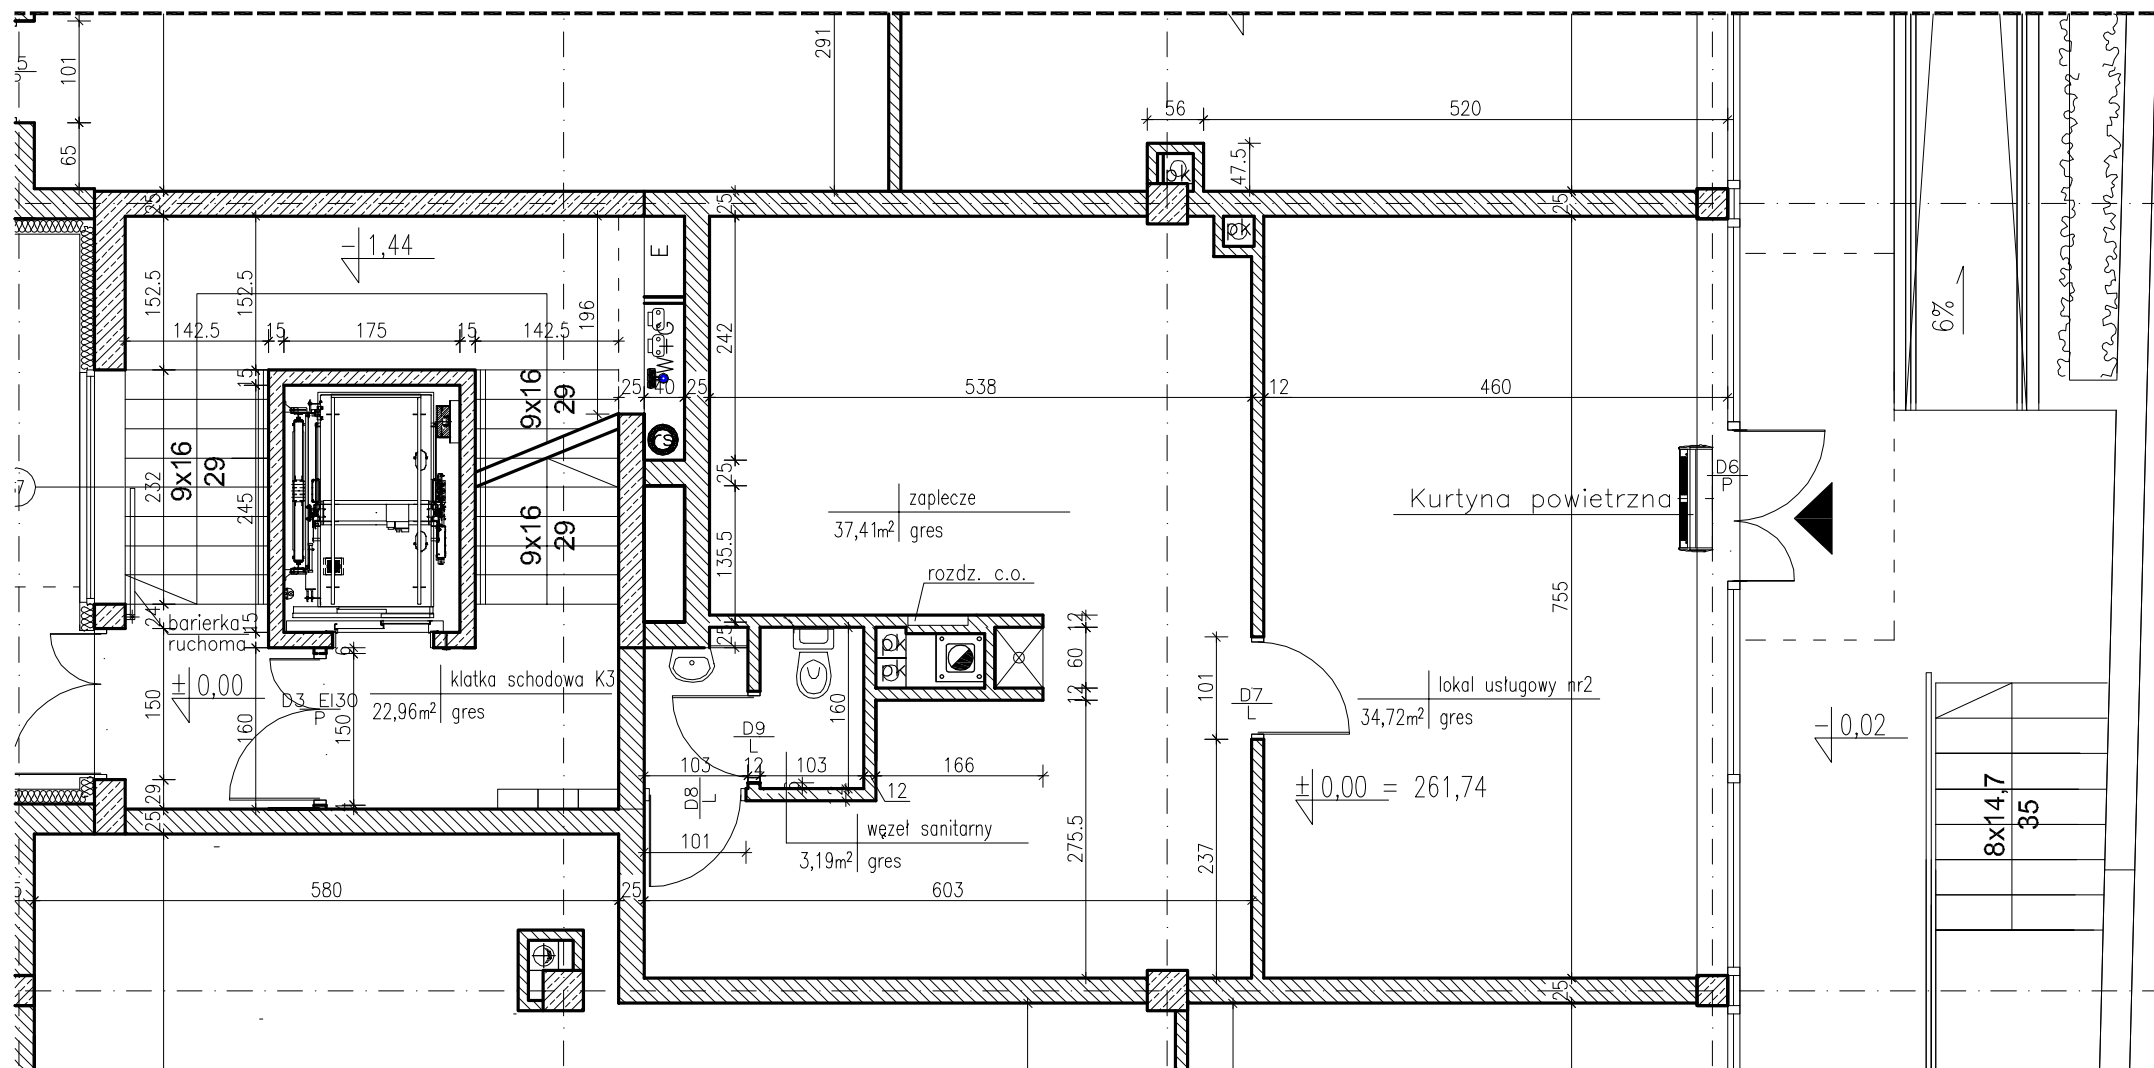


SCHEMAT - LOKALIZACJA LOKALU

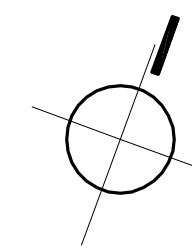

PARTER

LOKAL USŁUGOWY NR 2	
1	LOKAL USŁUGOWY 34.72 m ²
2	ZAPLECZE 37.41 m ²
3	WĘZEŁ SANITARNY 3.19 m ²
SUMA powierzchni użytkowej 75.32 m ²	

DATA:
GRUDZIEŃ 2010

SKALA:
1:75



DETAN Sp. z o.o.
ul. Słowackiego 16
25-365 Klelece
tel. (+48)041 361 36 65